
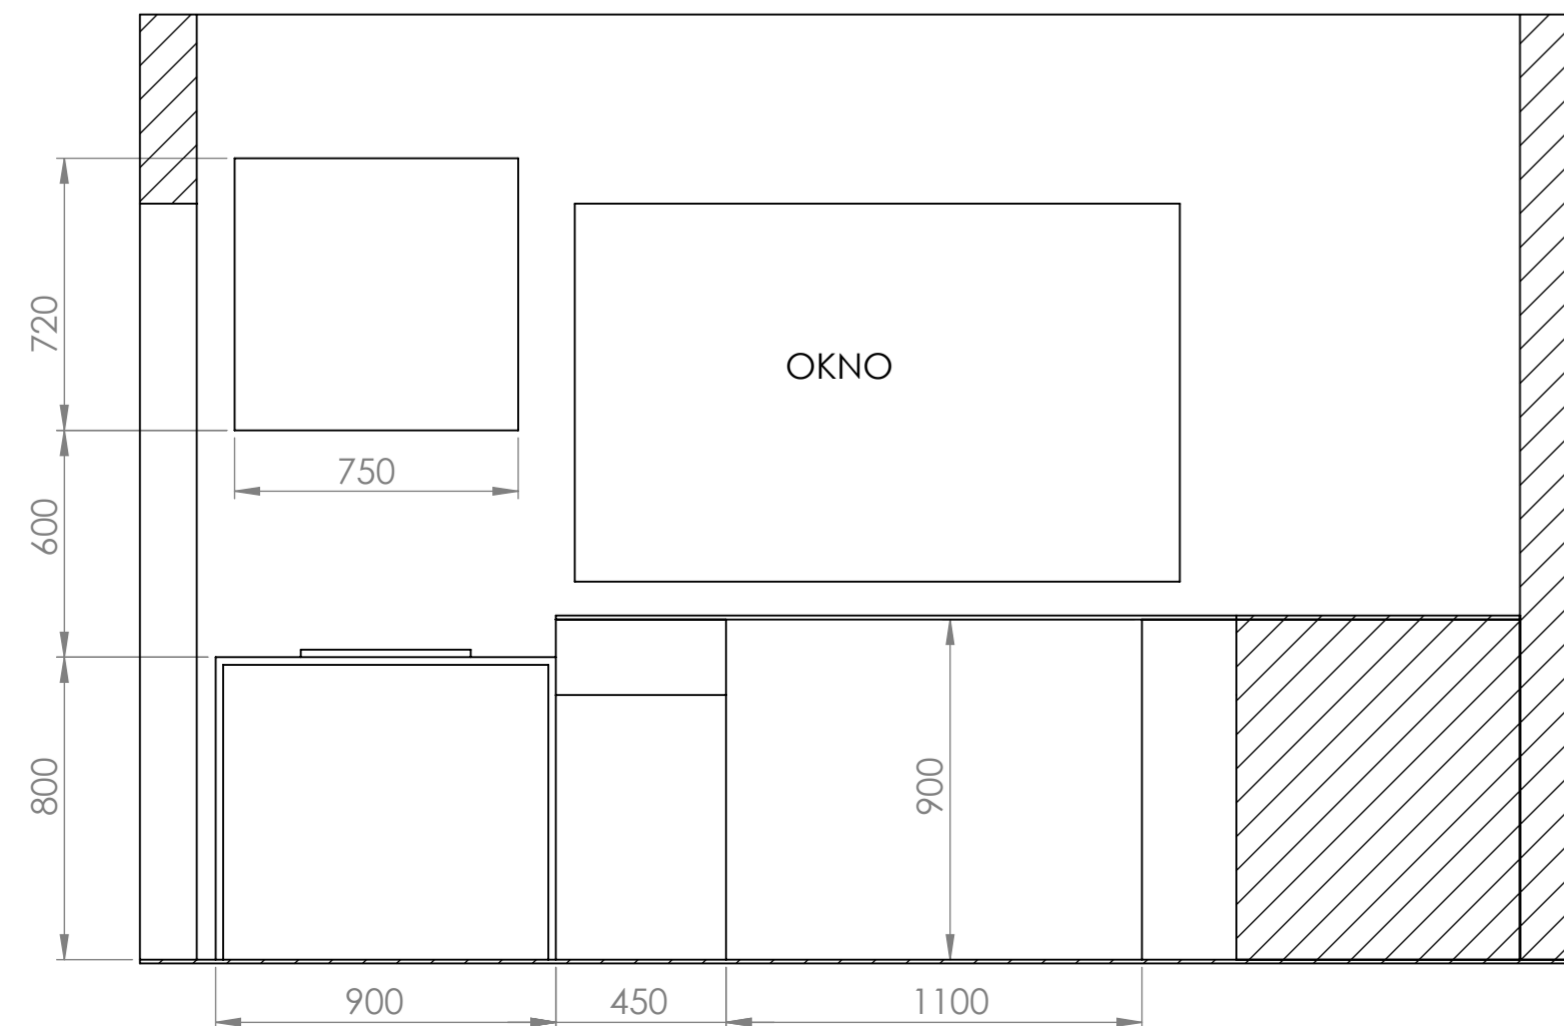


A-A
1 : 20

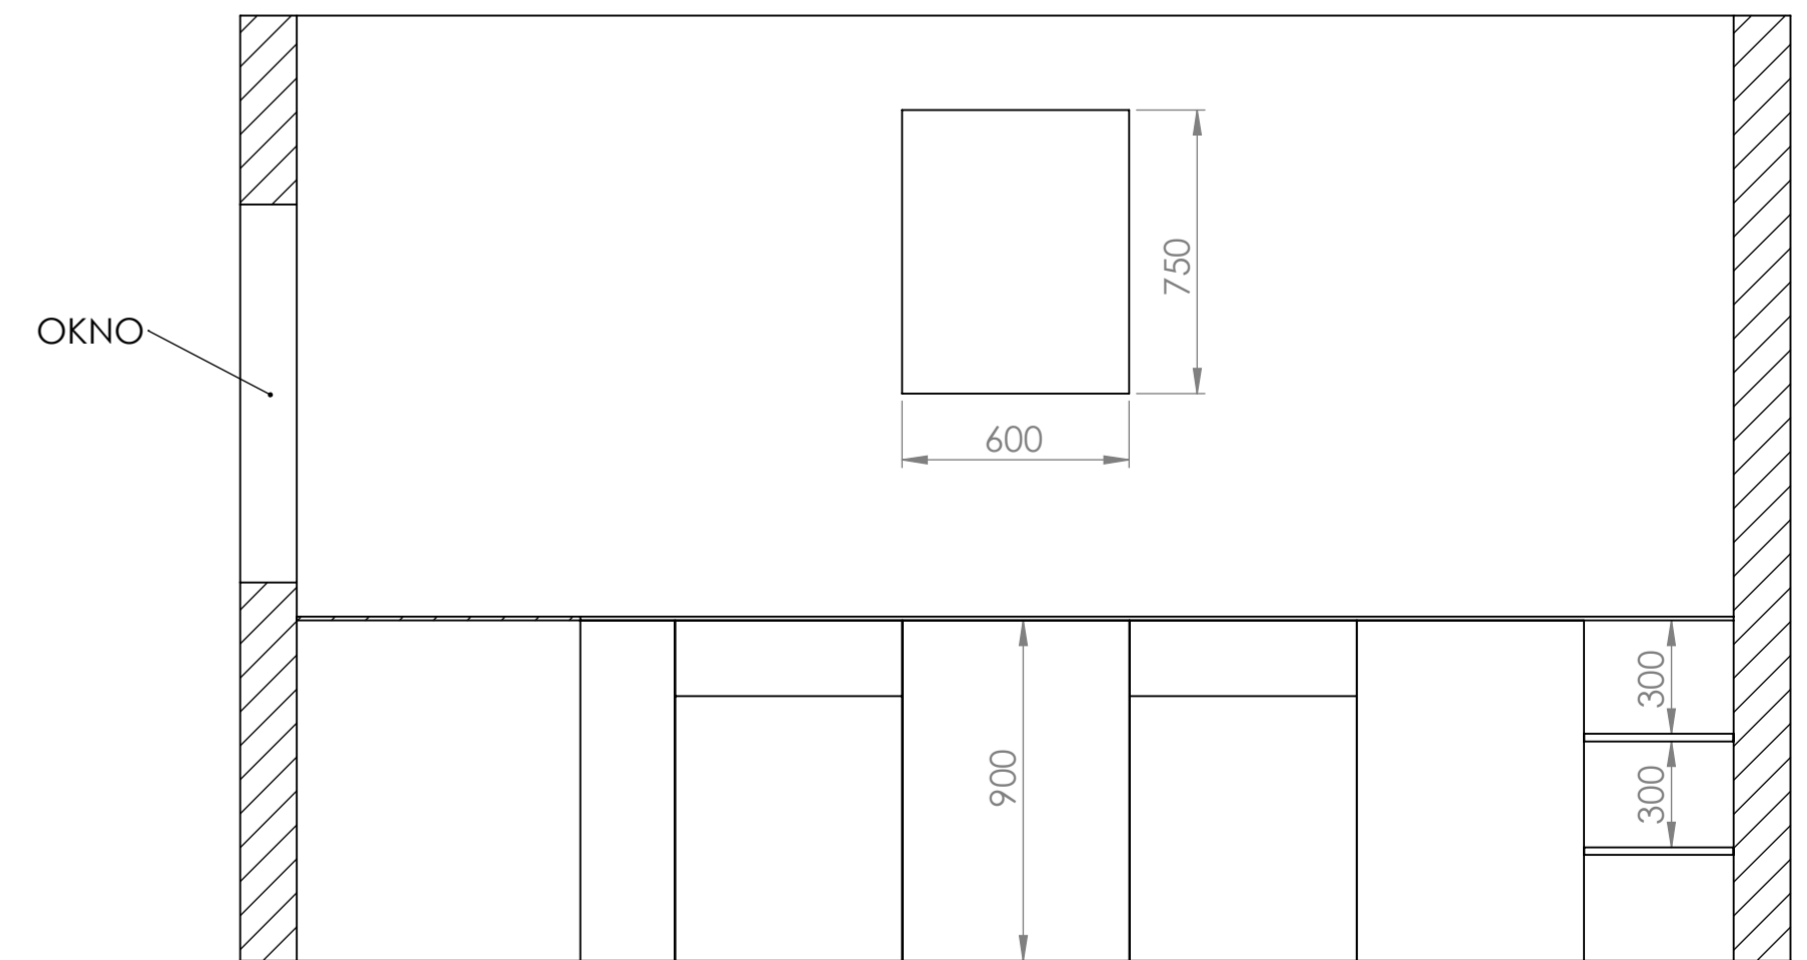

CHYBA ŻE OKREŚLONO INACZEJ: WYMIARY SĄ W MILIMETRACH WYKOŃCZENIE POWIERZCHNI: TOLERANCJE: LINIOWA: KĄTOWA:	WYKOŃCZENIE:			STĘP OSTRE KRAWĘDZIE	NIE SKALUJ RYSUNKU	POPRAWKA
	IMIE I NAZWISKO	PODPIS	DATA		TYTUŁ:	
NARYS.					NR RYSUNKU	
SPRAWDZ.					A2	
ZATWIER.					SKALA: 1:50	
WYPROD.				MATERIAL:	ARKUSZ 1 Z 1	
Z JAKOŚCI				WAGA:	Pokój2_r1	