SKALA 1 : 25

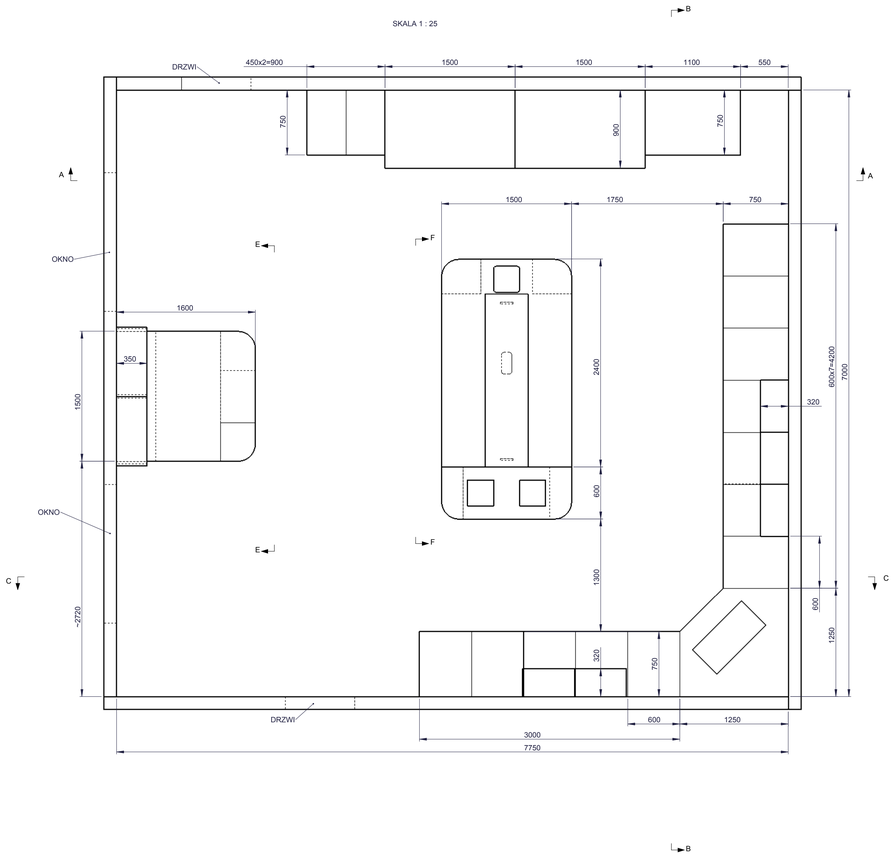

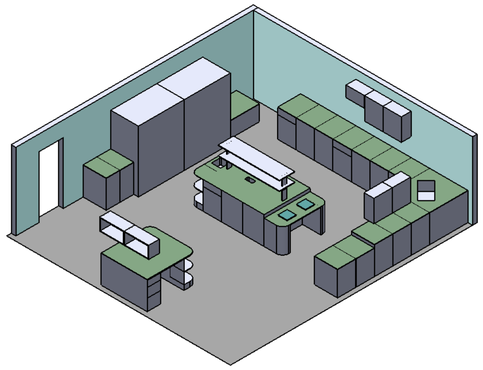

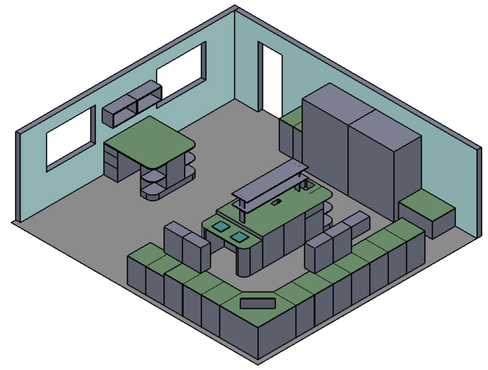

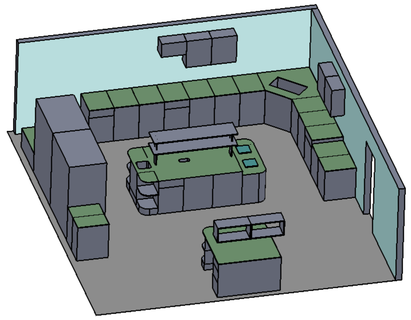

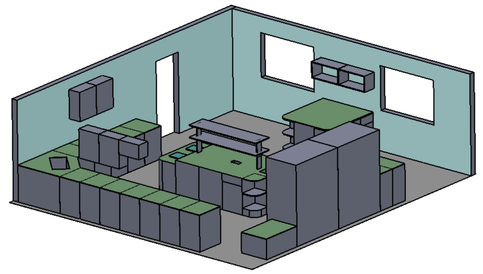

PRZEKRÓJ A-A

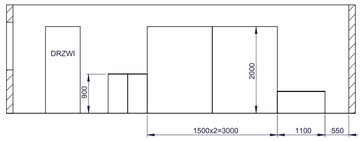

PRZEKRÓJ B-B

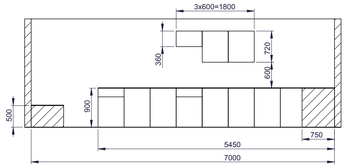

PRZEKRÓJ C-C

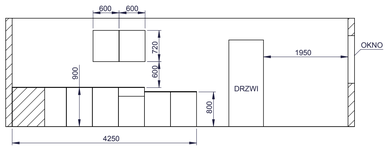

PRZEKRÓJ E-E
SKALA 1 : 25

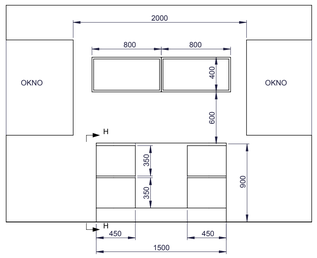

PRZEKRÓJ H-H
SKALA 1 : 20

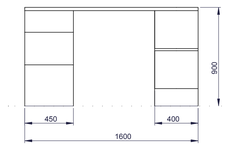

G

PRZEKRÓJ F-F
SKALA 1 : 20

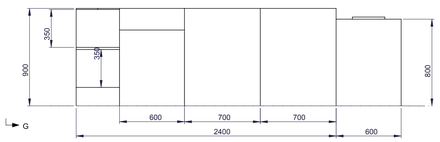

PRZEKRÓJ G-G
SKALA 1 : 20

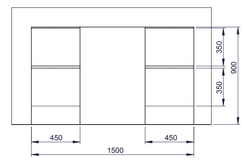

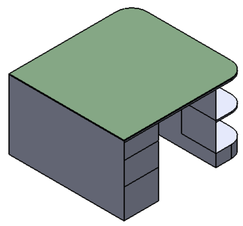

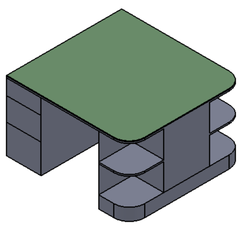

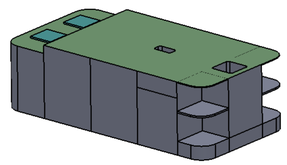

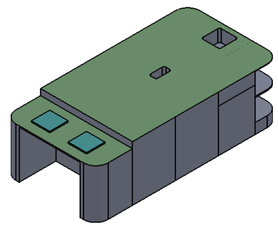

CHYBA ŻE OKREŚLONO INACZEJ WYMIARY ZA W MILIMETRACH WYKOŃCZENIE POWIERZCHNI: TOLERANCJE: LINIOWA: KĄTOWA:	WYKOŃCZENIE:					STOP OSTRE USUWAJĄCE	NIE SKALUJ RYSUNKU	POPRAWKA
	IMIĘ I NAZWISKO	PODPIS	DATA				TYTUŁ:	
NARYS.								
SPRAWDZ.								
ZATWIER.								
WYPROD.								
Z JAKOŚCI				MATERIAŁ:			NR RYSUNKU: Pachemtech	A0
				WAGA:			SKALA 1:30	ARKUSZ 1 Z 1